

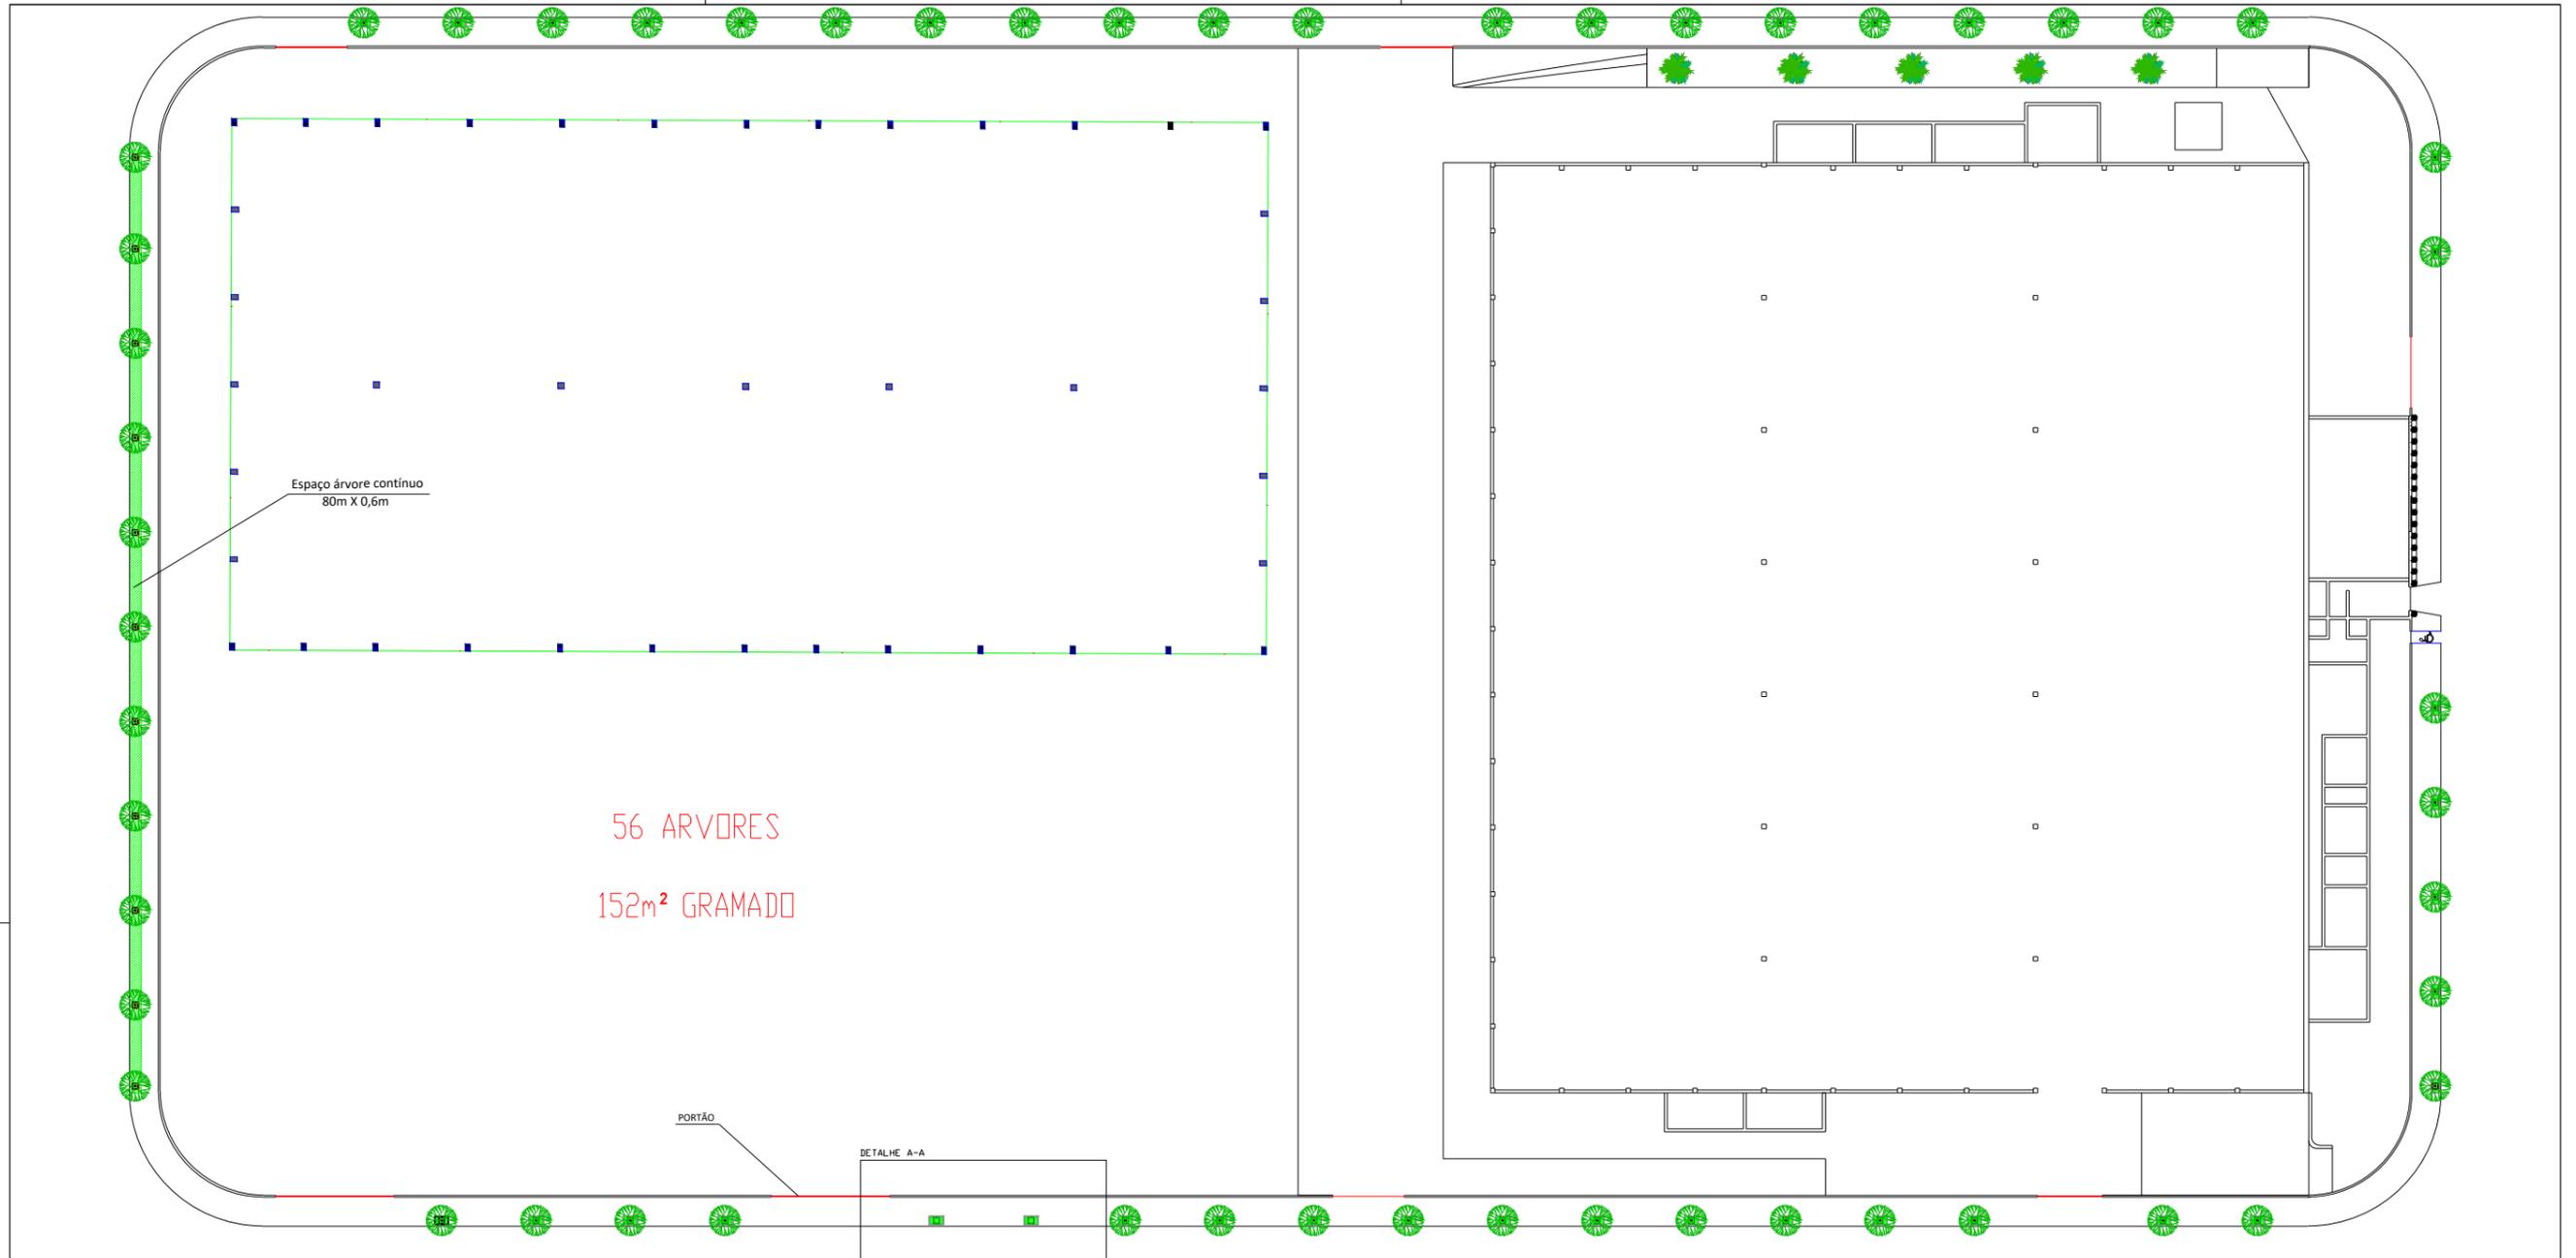


Este desenho e todas as informações nele contidas constituem propriedade de Milênio - Componentes Plásticos. É vedada sua cópia, reprodução ou fornecimento a terceiros sem prévia autorização por escrito.

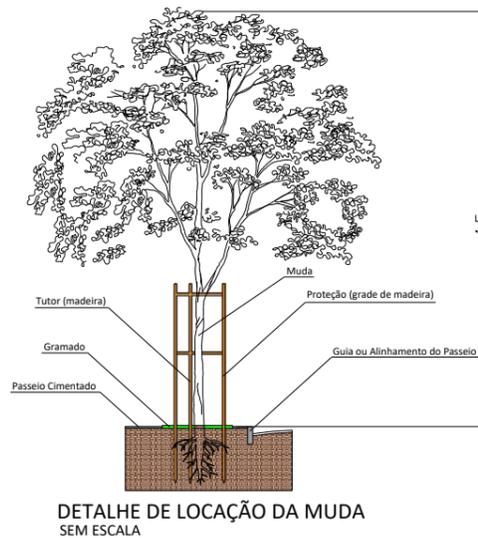

RELAÇÃO DE ESPÉCIES PARA PLANTIO NOS PASSEIOS PÚBLICOS - (5 mudas)						
ID	NOME CIENTÍFICO	NOME VULGAR	MUDAS	DISPERSÃO	FLORAÇÃO	FOLHAGEM
	<i>Tibouchina granulosa</i>	Quaresmeira	2	Anemocórica	Março / Junho	Perenifolia ou Semidecídua
	<i>Tecoma stans</i>	Ipê - de - Jardim	1	Anemocórica	Setembro / Março	Caducifolia
	<i>Lagerstroemia indica</i>	Resedá	1	Anemocórica	Outubro / Abril	Caducifolia
	<i>Caesalpinia pulcherrima</i>	Flamboyant-mirim	1	Anemocórica	Setembro / Janeiro	Perenifolia ou Semidecídua

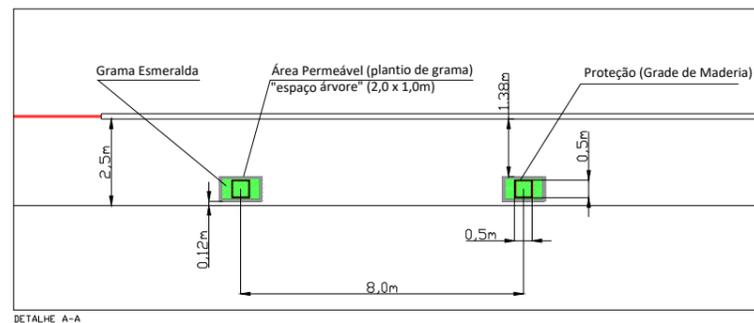

LOCAL:
MILENIO COMPONENTES PLASTICOS

ENDEREÇO:
RUA MADUREIRA, 865
SETOR IND. IV OLIVER ZANZIN

CIDADE:
DOIS CórREGOS - SP

PROJETO: CALÇADA				
PROJETADO POR: LUIZ GUSTAVO	REVISADO: 21/07/2023	REVISÃO: A	ESCALA: 1:550	UNIDADE: mm
APROVADO POR: EDMILSON R.ZEBI	CRIADO: 21/07/2023	DESENHO Nº: CALÇADA/PREFEITURA		

www.milenioplasticos.com.br