



MUNICÍPIO DE DOIS CÓRREGOS ESTADO DE SÃO PAULO

LEI Nº 5.164, DE 11 DE ABRIL DE 2024.

(AUTORIZA A EMPRESA MILÊNIO A SUBSTITUIR PROJETO AMBIENTAL, NA CALÇADA DA ÁREA QUE RECEBEU DO MUNICÍPIO PELA LEI Nº 4.980/2023, E DÁ OUTRAS PROVIDÊNCIAS)

RUY DIOMEDES FAVARO, Prefeito do Município de Dois Córregos, Estado de São Paulo, usando de suas atribuições legais, faz saber que a Câmara Municipal aprovou e ele promulga e sanciona a seguinte lei:

Art. 1º Fica a empresa Milênio Empreendimentos Ltda., na calçada da área que recebeu do município pela Lei nº 4.980/23, autorizada a substituir, pelo apresentado nesta lei, o projeto ambiental que estava obrigada a cumprir em decorrência da Lei nº 3.948/2014.

Art. 2º Empresas outras instaladas no Setor Industrial IV, sob a égide da Lei nº 3.948/2014, caso entendam conveniente, ficam também autorizadas a adotar o modelo de projeto constante desta lei.

Art. 3º Fica constando como anexo desta lei o projeto apresentado pela empresa declinada no Art. 1º, para que possa ser empregado na forma do permissivo contido no Art. 2º, mediante a observação dos padrões nele estabelecidos.



MUNICÍPIO DE DOIS CÓRREGOS ESTADO DE SÃO PAULO

Art. 4º Esta Lei entra em vigor na data de sua publicação.

Secretaria de Administração do Município de Dois Córregos, aos onze dias do mês de abril do ano dois mil e vinte e quatro.

RUY DIOMEDES FAVARO:26686107883
Assinado de forma digital por RUY DIOMEDES FAVARO:26686107883


RUY DIOMEDES FAVARO
- Prefeito Municipal -

Registrada e afixada na forma de costume.
Data supra.


ALESSANDRA CAROLINA PESCIO FURLANETO:29479218879
Assinado de forma digital por ALESSANDRA CAROLINA PESCIO FURLANETO:29479218879

ALESSANDRA CAROLINA PESCIO FURLANETO
- Chefe de Gabinete -



Este desenho e todas as informações nele contidas constituem propriedade de Milênio - Componentes Plásticos. É vedada sua cópia, reprodução ou fornecimento a terceiros sem prévia autorização por escrito.

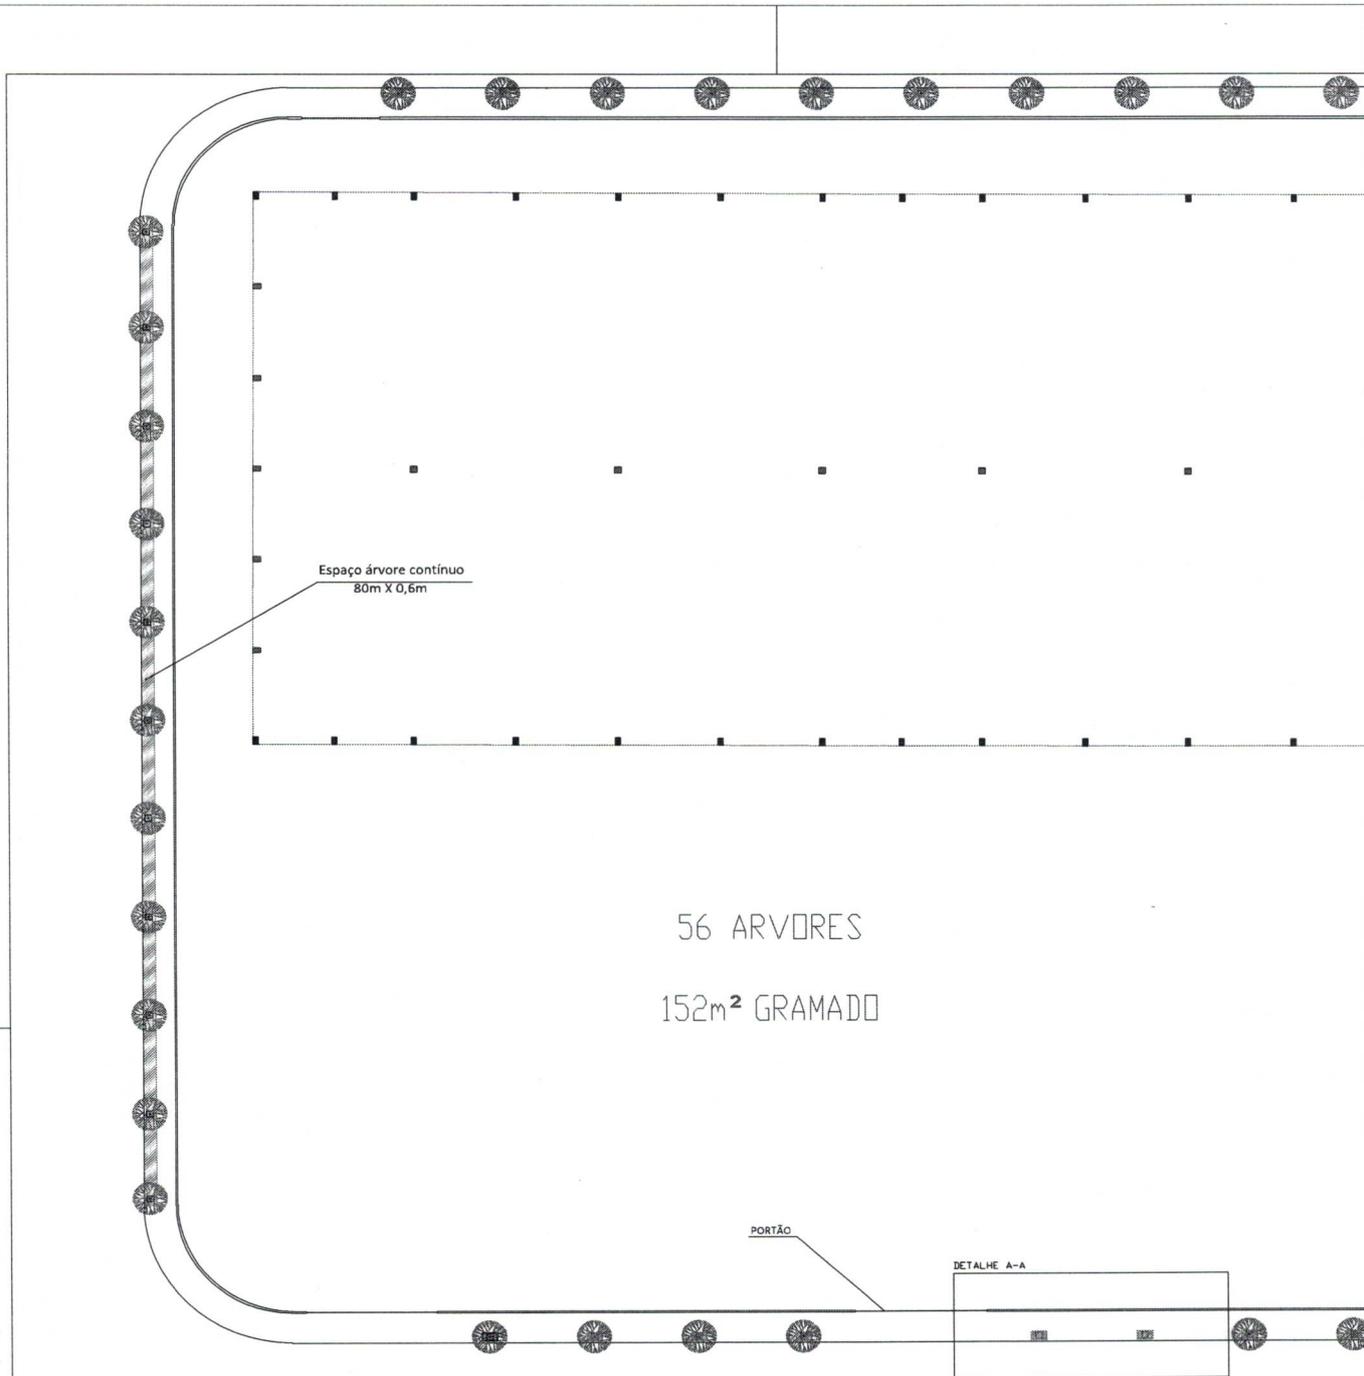


DETALHE A-A

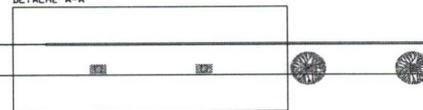

RELAÇÃO DE ESPÉCIES PARA PLANTIO NOS PASSEIOS PÚBLICOS - (5 mudas)						
ID	NOME CIENTÍFICO	NOME VULGAR	MUDAS	DISPERSÃO	FLORAÇÃO	FOLHAGEM
	<i>Tibouchina granulosa</i>	Quaresmeira	2	Anemocórica	Março / Junho	Perenifólia ou Semidecídua
	<i>Tecoma stans</i>	Ipê-de-Jardim	1	Anemocórica	Setembro / Março	Caducifólia
	<i>Lagerstroemia indica</i>	Resedá	1	Anemocórica	Outubro / Abril	Caducifólia
	<i>Caesalpinia pulcherrima</i>	Flamboyant-mirim	1	Anemocórica	Setembro / Janeiro	Perenifólia ou Semidecídua

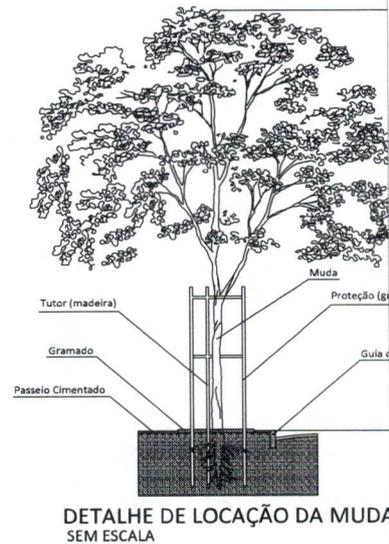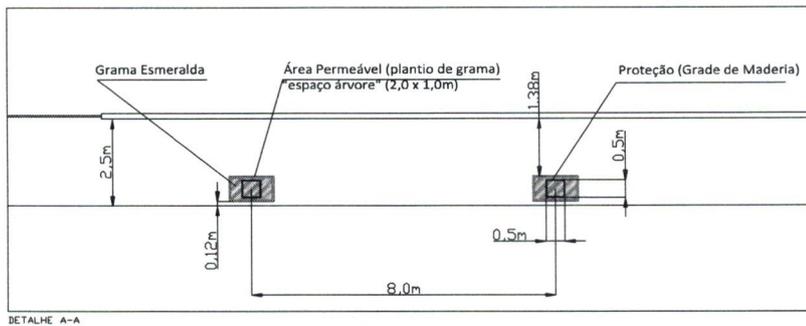

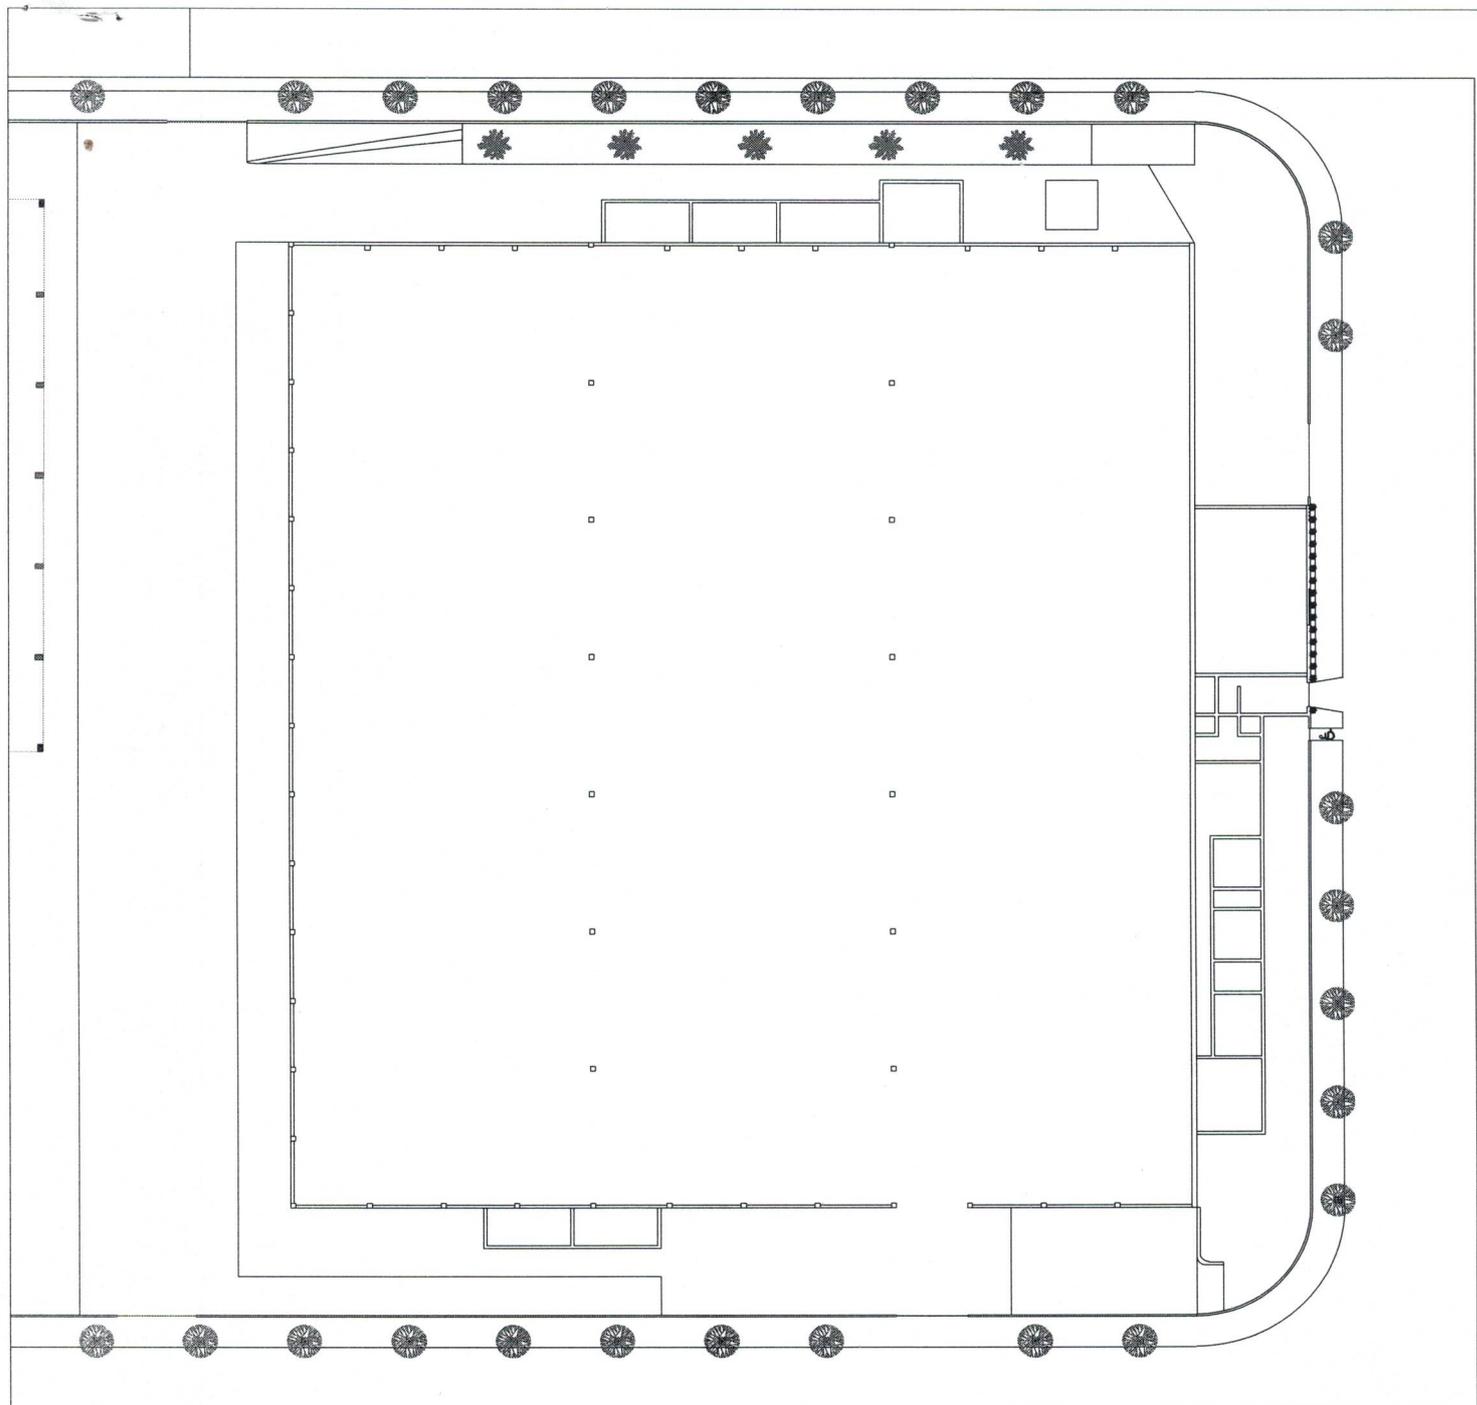

Alinhamento do Passeio

L.5m

(Largura de madeira)

www.milenioplasticos.com.br

LOCAL:
MILENIO COMPONENTES PLASTICOS

ENDEREÇO:
RUA MADUREIRA, 865
SETOR IND. IV OLIVER ZANZIN

CIDADE:
DOIS CARRREGOS - SP

PROJETO: CALÇADA					
PROJETADO POR: LUIZ GUSTAVO	REVISADO: 21/07/2023	REVISÃO: A	ESCALA: 1:550	UNIDADE: mm	
APROVADO POR: EDMILSON R.ZEBI	CRIADO: 21/07/2023	DESENHO Nº: CALÇADA/PREFEITURA			
www.milenioplasticos.com.br					